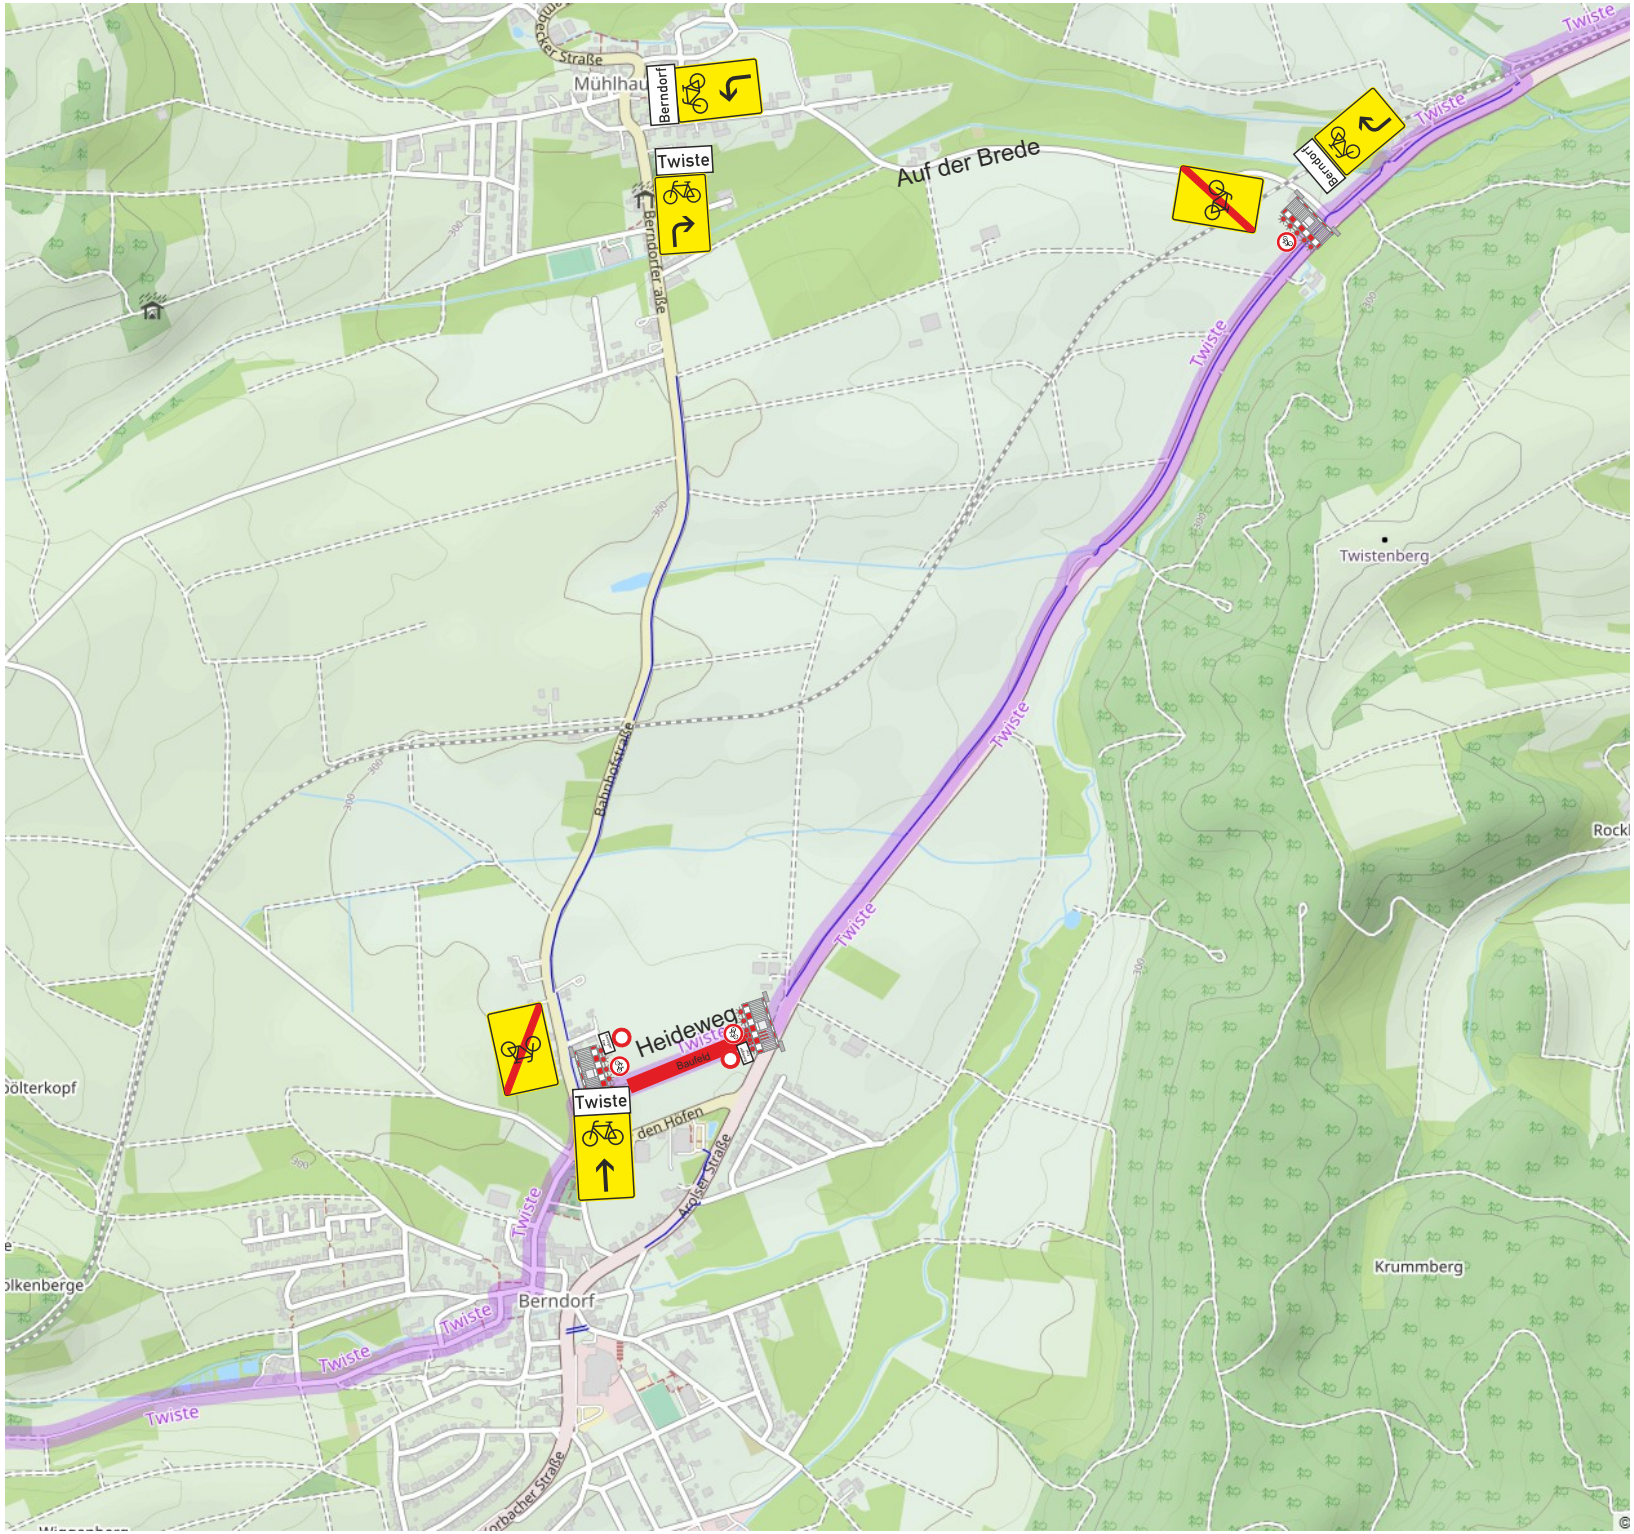


Radumleitung

Berndorf, Gewerbegebiet

08.09.2026-18.12.2026

- für Hr.Rohde GmbH, Korbach -

Plan Nr. 2 (Stand: 01.09.2026)

Planerstellerin: Dipl.-Ing. Stefanie Nölte

Verantwortlicher für die Verkehrssicherung:
Herr Manuel Scholl

HS VERKEHRSTECHNIK
Mobile Verkehrssicherung - Planung von mobiler Verkehrssicherung - Haltverbotszonen